

DEPARTEMENT DE LA SOMME  
**COMMUNE DE MONTDIDIER**


LA MAISON DU CIL  
 Lieudit : Le Parc Saint Louis

**LOTISSEMENT**

PLAN DE VENTE

LOT N° 13

cadastré section AO n° 269 pour une surface de 455 m<sup>2</sup>

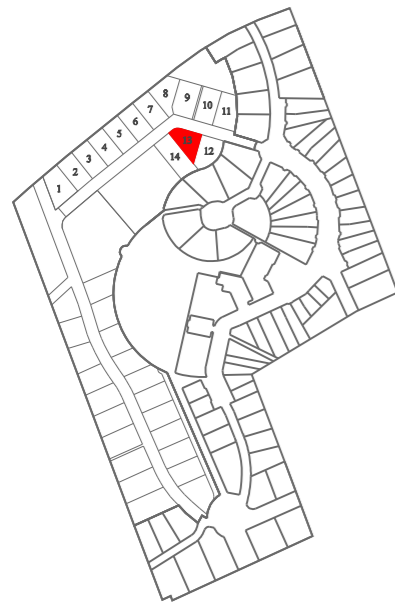

LEGENDE	
T=106.62 Côte sur Tampon	R=105.75 Côte Radier
Candélabre	Tampon d'assainissement
Poubelle	Regard Eaux usées
Banc	Bouche à clef Eau potable
Arbre	Compteur Eau potable
Regard réseau PTT	Coffret réseau gaz
Sortie électrique (futur candélabre)	Coffret réseau basse tension
Borne nouvelle plantée le 16 Juin 2016	Accès au lot

Echelle 1/200

**A.GEO**  
 Géomètres  
 Experts

**Pierre DAMEZ, Nathalie THEO et Alan BENZI**

3, rue Sellier BP 20061 80500 MONTDIDIER Tél. 03 22 78 08 73 - Fax 03 22 78 06 18  
 Email : [commerlym@orange.fr](mailto:commerlym@orange.fr)

DIAGNOSTICS IMMOBILIERS - TRAVAUX CONNEXES - COPROPRIETE - LOI CARREZ - MAITRISE D'OEUVRE  
 AMENAGEMENT FONCIER - BORNAGE - IMPLANTATION - TOPOGRAPHIE - INFORMATISATION DE PLAN

ALBERT Cedex 80302 BP 57 40, rue Jules Ferry Tél. 03 22 75 26 89	PERONNE Cedex 80205 BP 40223 37, rue G. Clémenceau Tél. 03 22 84 33 75 Fax 03 22 84 13 08	ROYE 80700 BP 50071 Place de l'Hôtel de Ville Tél. 03 22 87 11 41 Fax 03 22 87 42 60	COMPIEGNE 60200 12 rue des Gourneaux Tél. 03 44 91 21 20 Fax 03 22 78 06 18
---	---	--	---

Dossier n° 16/075


IOMEGA

29 AOUT 2016

16075-lot13.dgn



VOIRIE  
 PARKINGS  
 EAU POTABLE  
 ESPACES VERTS  
 LOTISSEMENTS  
 ESPACES PUBLICS  
 ASSAINISSEMENT  
 MAITRISE D'OEUVRE  
 STOCKAGE CONTAINER

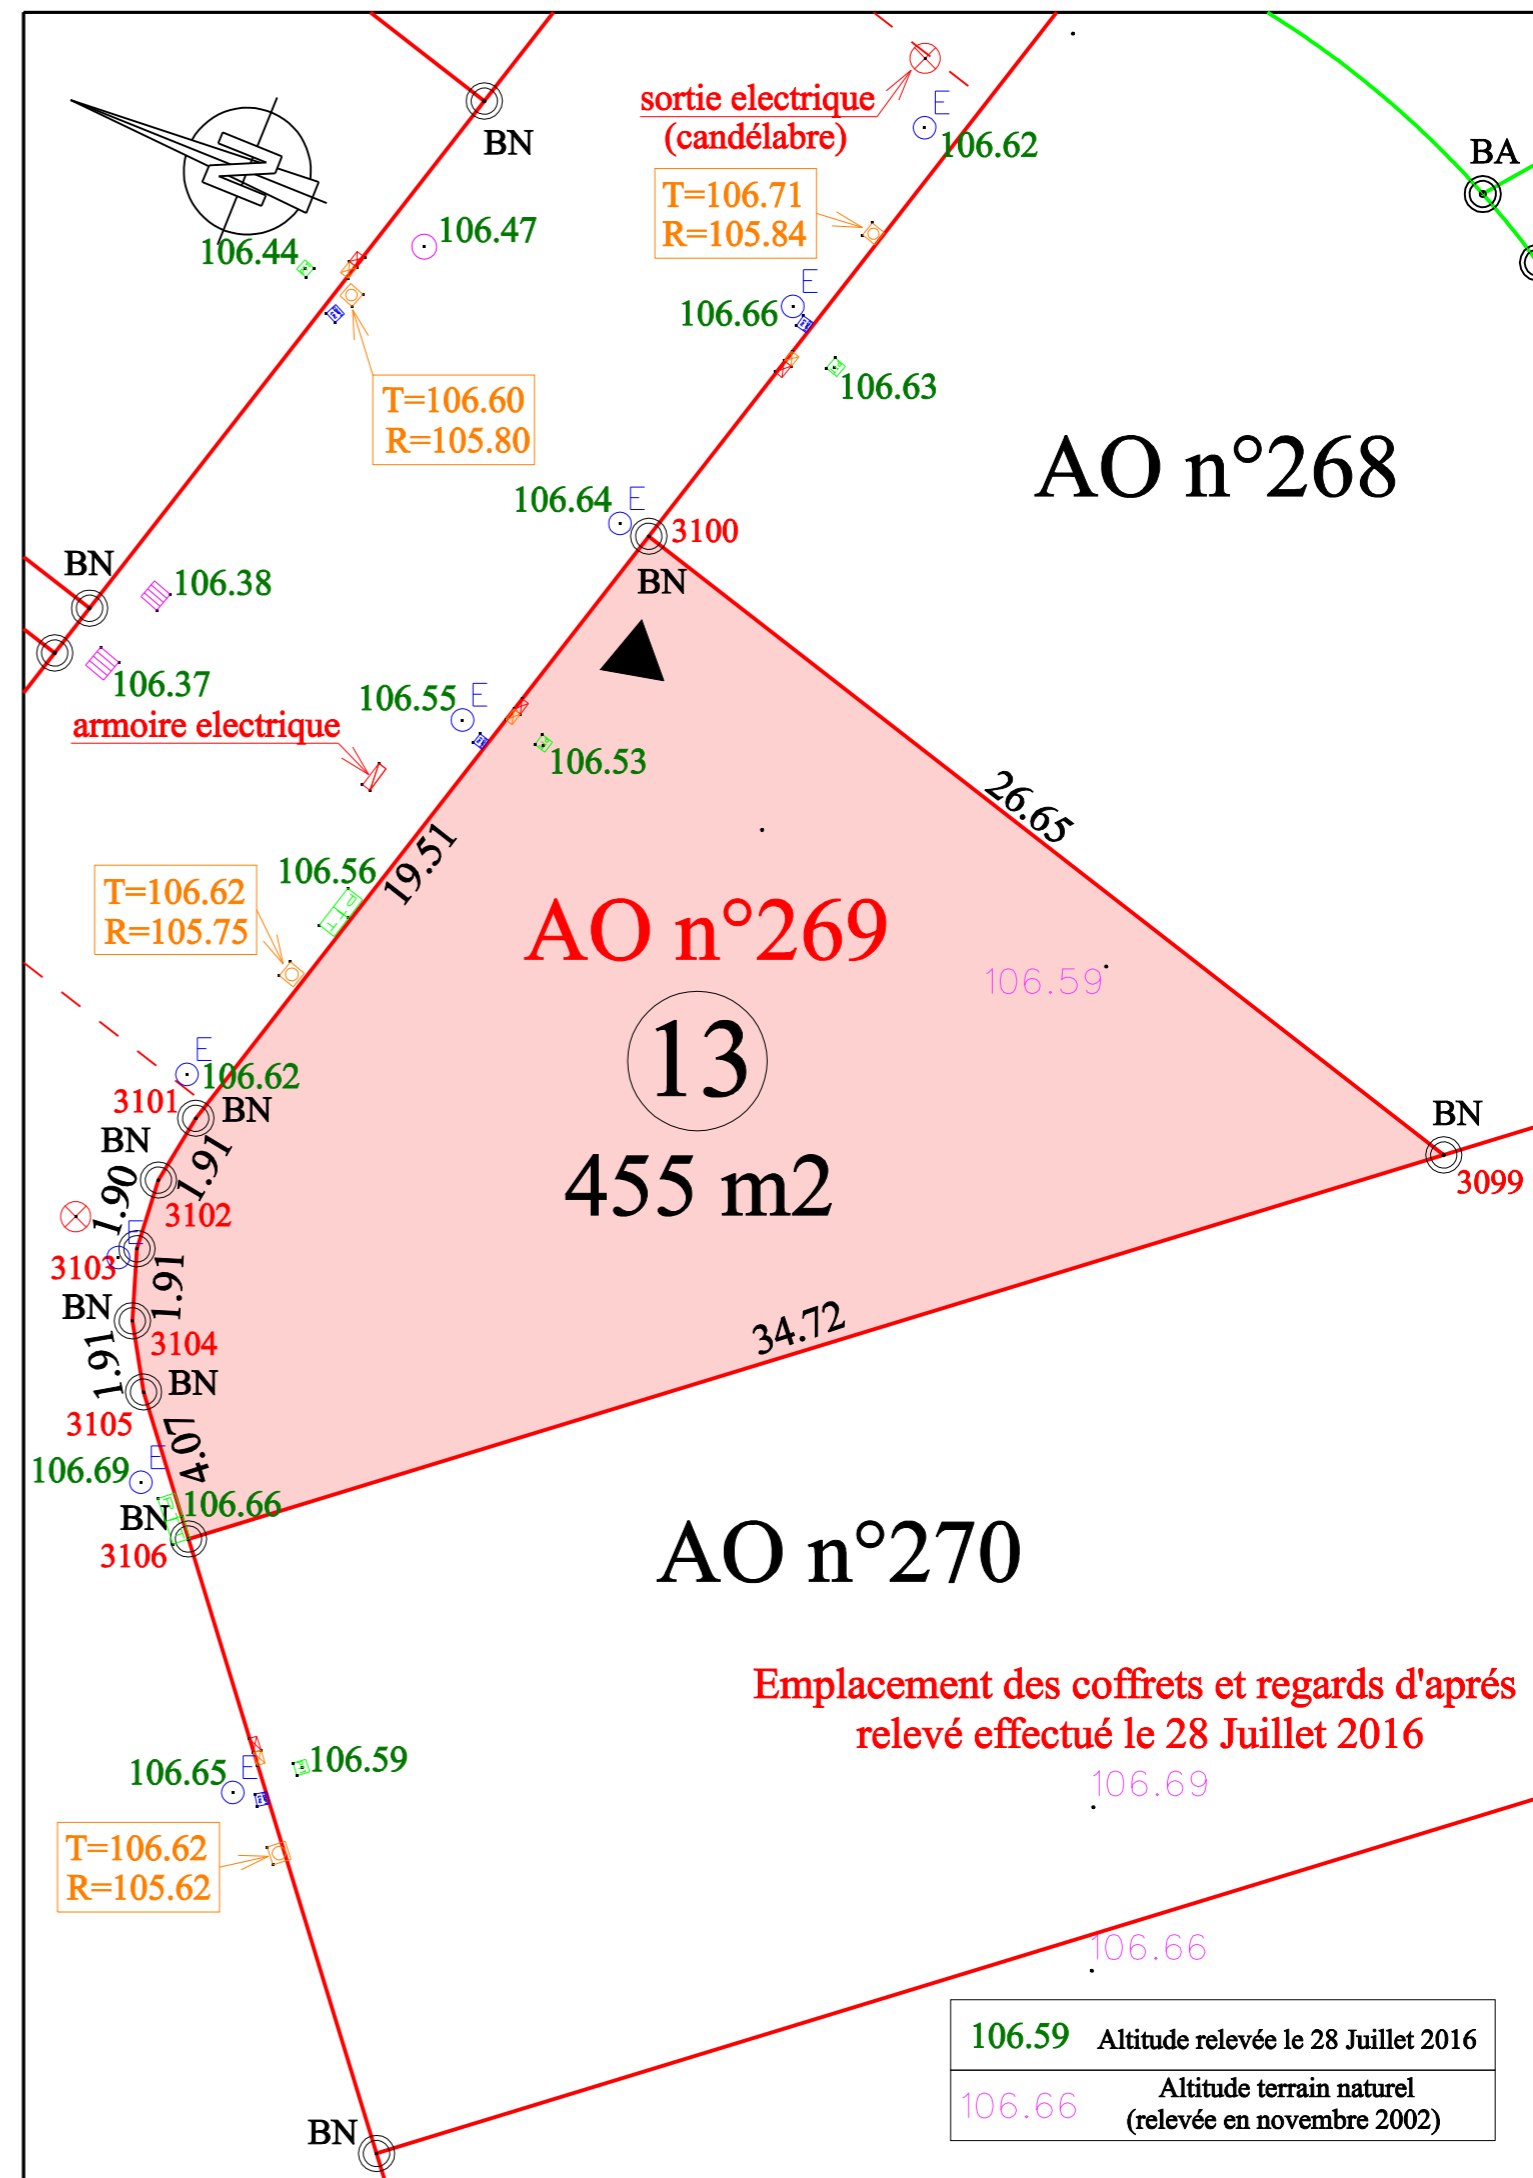

Emplacement des coffrets et regards d'après  
 relevé effectué le 28 Juillet 2016

106.59	Altitude relevée le 28 Juillet 2016
106.66	Altitude terrain naturel (relevée en novembre 2002)