

DEPARTEMENT DE LA SOMME
COMMUNE DE MONTDIDIER


LA MAISON DU CIL
 Lieudit : Le Parc Saint Louis

LOTISSEMENT

PLAN DE VENTE

LOT N° 14

cadastré section AO n° 270 pour une surface de 678 m²

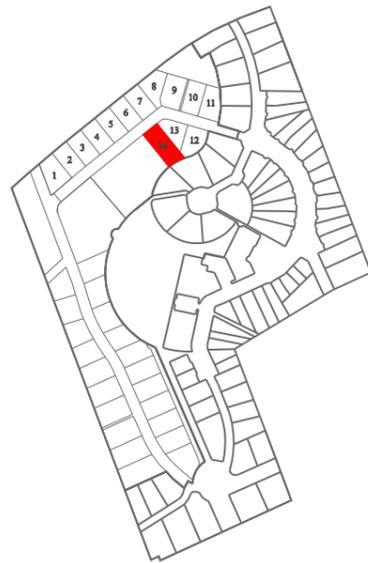

LEGENDE			
T=106.62	Côte sur Tampon	R=105.62	Côte Radier
	Candélabre		Tampon d'assainissement
	Poubelle		Regard Eaux usées
	Banc		Bouche à clef Eau potable
	Arbre		Compteur Eau potable
	Regard réseau PTT		Coffret réseau gaz
	Sortie électrique (futur candélabre)		Coffret réseau basse tension
	Borne nouvelle plantée le 16 Juin 2016		Accès au lot

Echelle 1/200

A.GEO
 Géomètres
 Experts

Pierre DAMEZ, Nathalie THEO et Alan BENZI

3, rue Sellier BP 20061 80500 MONTDIDIER Tél. 03 22 78 08 73 - Fax 03 22 78 06 18
 Email : commerlym@orange.fr

DIAGNOSTICS IMMOBILIERS - TRAVAUX CONNEXES - COPROPRIETE - LOI CARREZ - MAITRISE D'OEUVRE
 AMENAGEMENT FONCIER - BORNAGE - IMPLANTATION - TOPOGRAPHIE - INFORMATISATION DE PLAN

ALBERT Cedex 80302 BP 57 40, rue Jules Ferry Tél. 03 22 75 26 89	PERONNE Cedex 80205 BP 40223 37, rue G. Clémenceau Tél. 03 22 84 33 75 Fax 03 22 84 13 08	ROYE 80700 BP 50071 Place de l'Hôtel de Ville Tél. 03 22 87 11 41 Fax 03 22 87 42 60	COMPIEGNE 60200 12 rue des Gourneaux Tél. 03 44 91 21 20 Fax 03 22 78 06 18
---	---	--	---

Dossier n° 16/075

320Go


29 AOUT 2016

16075-lot14.dgn



- VOIRIE
- PARKINGS
- EAU POTABLE
- ESPACES VERTS
- LOTISSEMENTS
- ESPACES PUBLICS
- ASSAINISSEMENT
- MAITRISE D'OEUVRE
- STOCKAGE CONTAINER

- D.P.E.
- PLOMB
- AMIANTE
- PRÊT TAUX 0%
- GAZ-ELECTRICITE
- ETAT DESCRIPTIF
- ETAT PARASITAIRE
- RISQUES NATURELS...
- CARREZ - COPROPRIETE

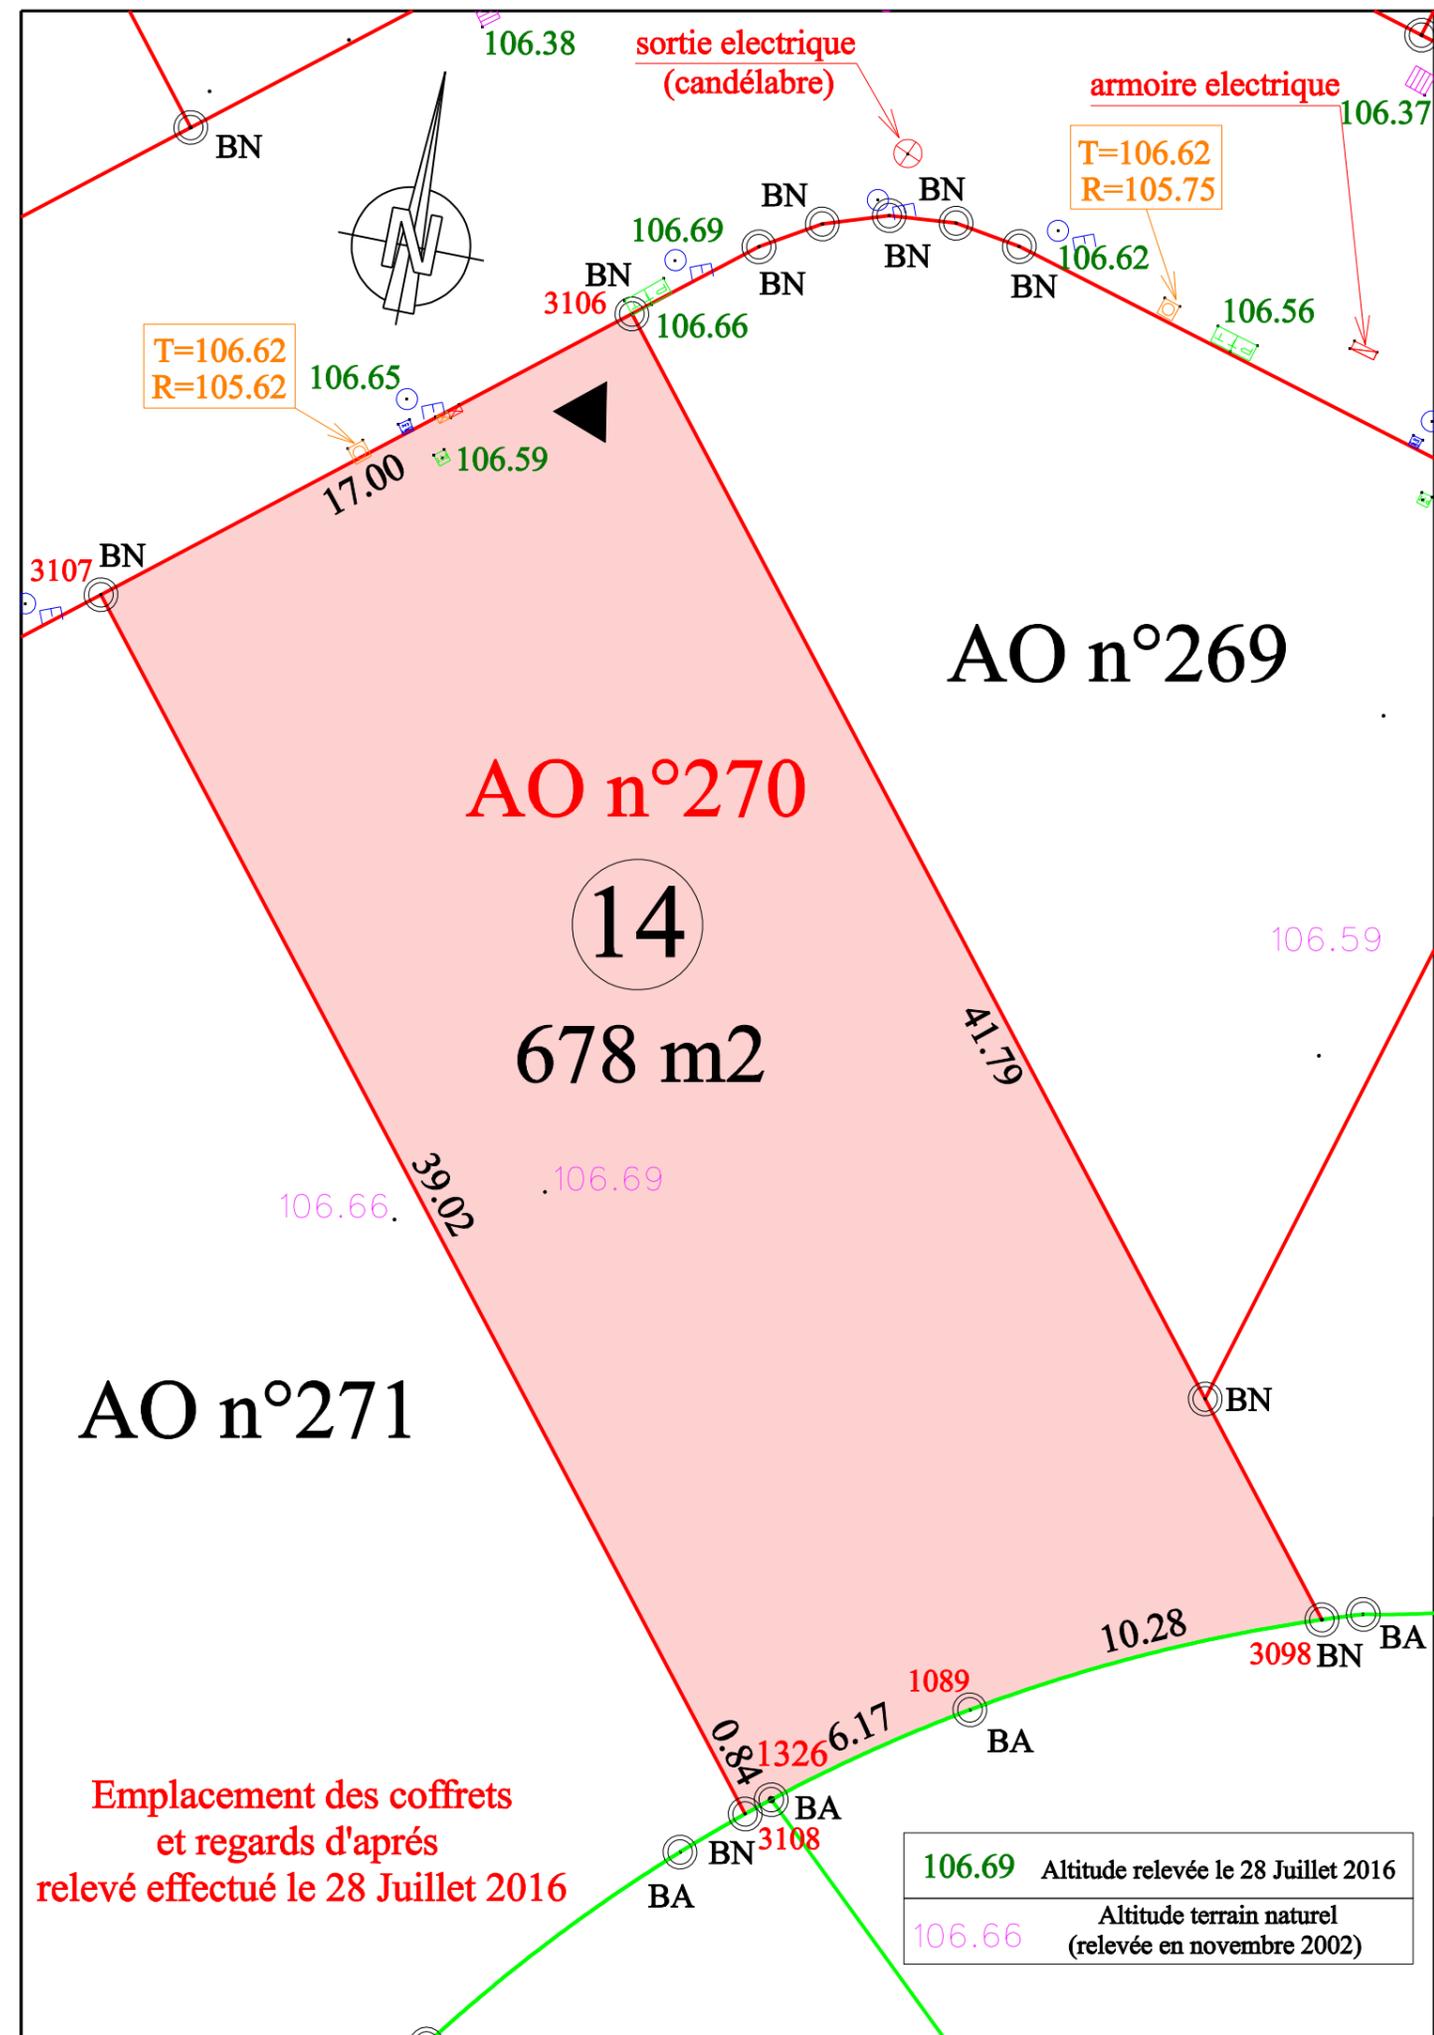

Emplacement des coffrets
 et regards d'après
 relevé effectué le 28 Juillet 2016

106.69	Altitude relevée le 28 Juillet 2016
106.66	Altitude terrain naturel (relevée en novembre 2002)