

LES TERRASSES DE LA PRAIRIE

Zac de la Prairie

MARGNY LES COMPIEGNE (60280)

Clésence

Groupe ActionLogement

Siège social
12 boulevard Roosevelt - 02100 Saint-Quentin

Etablissement de Compiègne
9 rue Clément Ader - 60200 COMPIEGNE




85 appartements

C402 - attique
Type 4

Pièces	Surface
Séjour	26.85 m ²
Cuisine	7.88 m ²
Chambre 1	13.28 m ²
Chambre 2	10.88 m ²
Chambre 3	10.71 m ²
SDB	5.22 m ²
WC	2.62 m ²
Dgt	4.29 m ²
PL	0.37 m ²
TOTAL SHAB	82.10 m²

Terrasse 28.20 m²

ATTIQUE

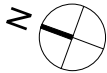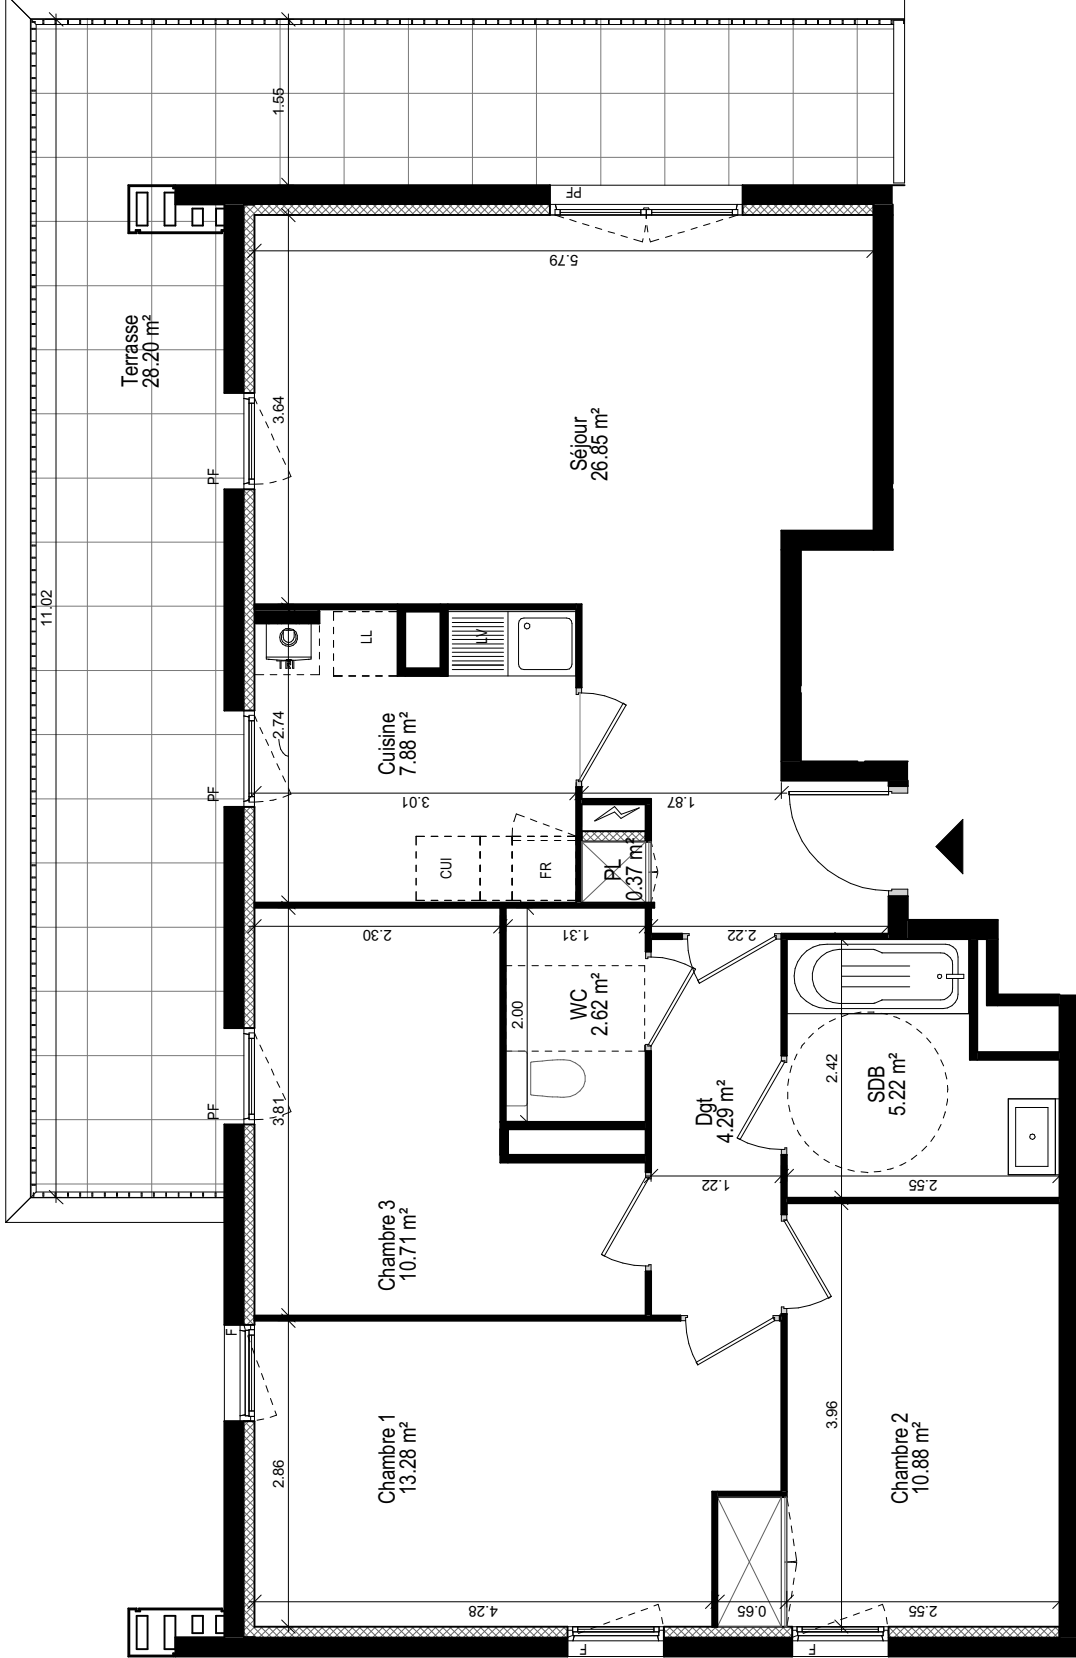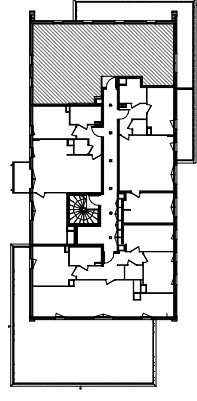

HGA
LIBERTÉ OUVRIER INGENIEURS



Avril 2023

Nota : - La surface habitable totale peut différer légèrement du total cumulé des pièces.
- Les plans sont susceptibles d'être modifiés pour des impératifs d'ordre technique ou administratif.
- Les soffites et banquettes sont prévus mais non représentés sur ces plans.